




FAÇADE AVANT

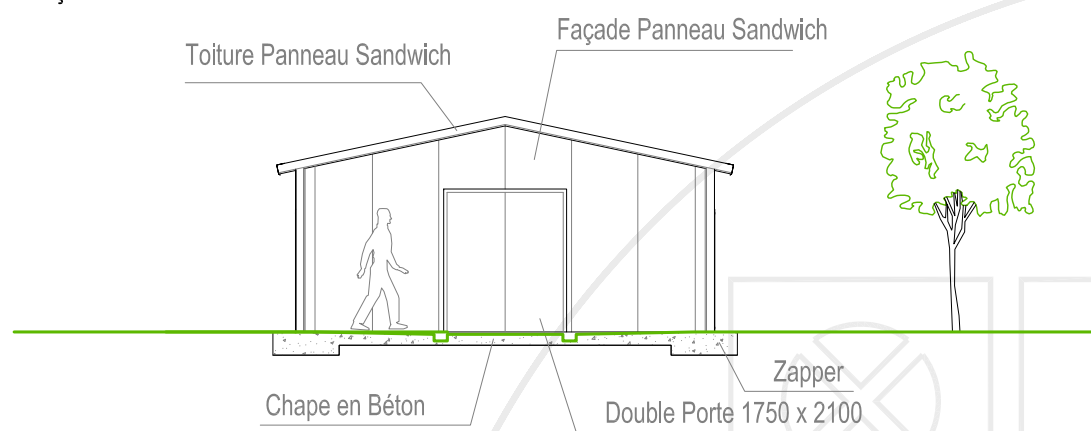


SECTION LONGITUDINALE A-A

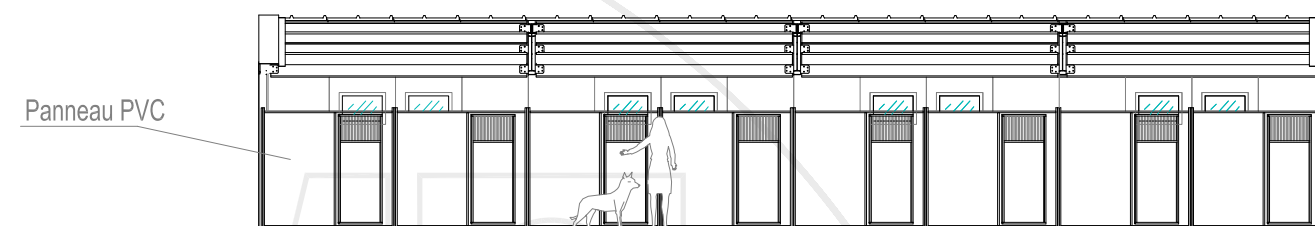


SECTION TRANSVERSALE

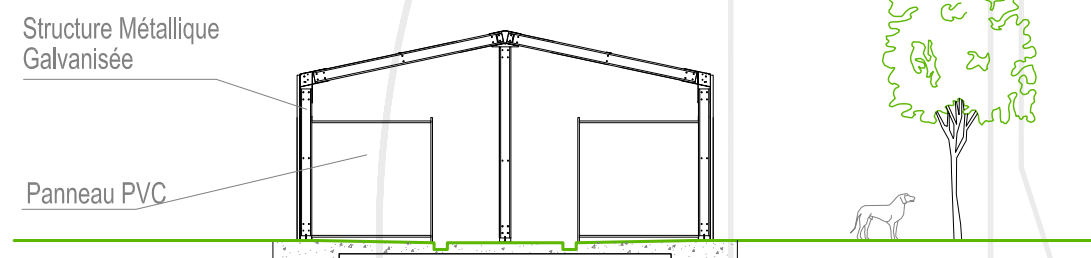

ÉLEVATION LATÉRALE

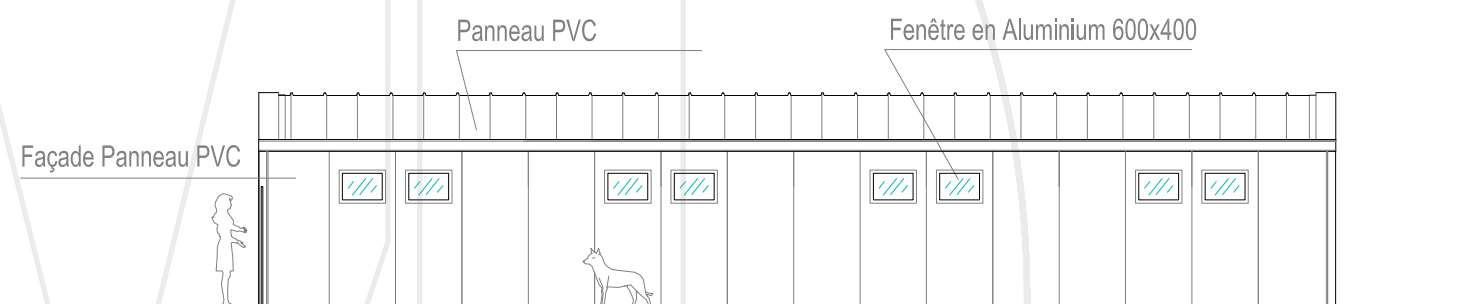

VU EN PLANTE

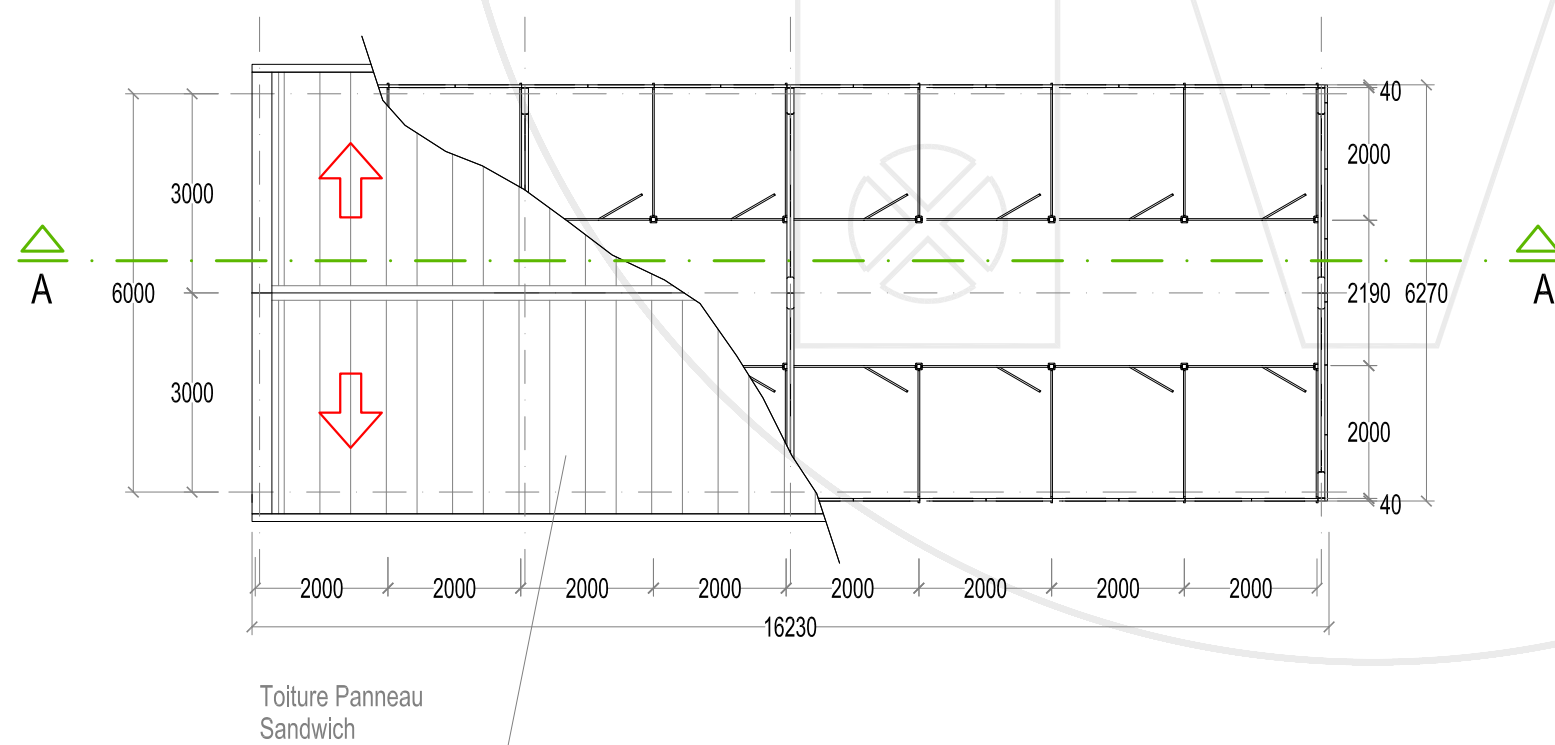

PERSPECTIVE

