




PIGNON PRINCIPAL

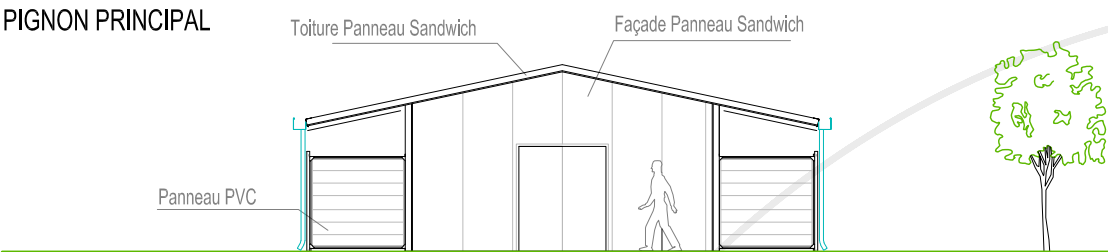


ÉLEVATION LATÉRALE

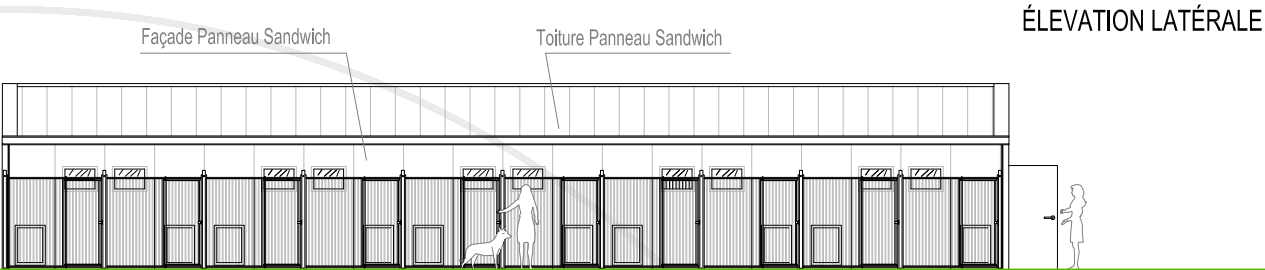


SECTION TRANSVERSALE C-C

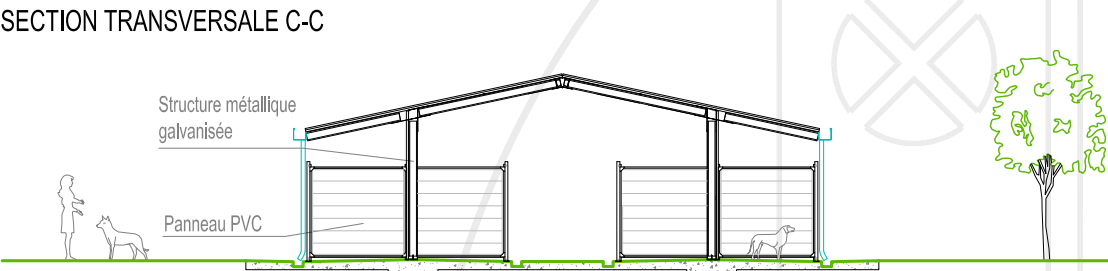


SECTION LONGITUDINALE A-A

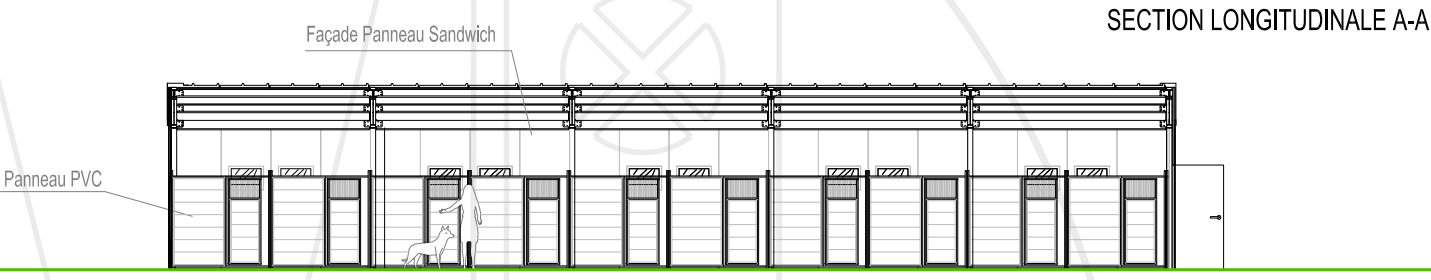


PIGNON ARRIÈRE

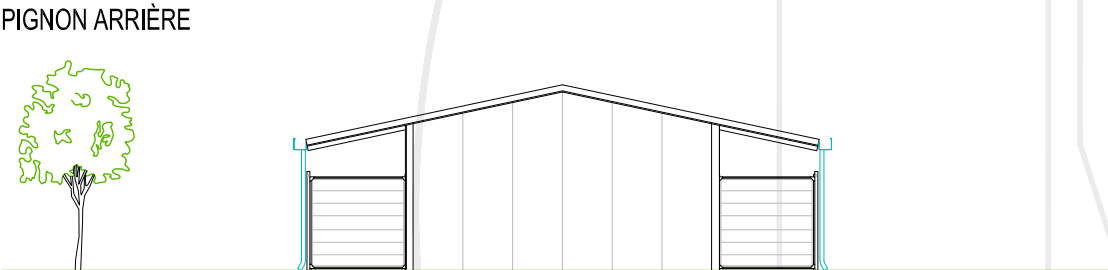

ÉLEVATION LONGITUDINALE B-B

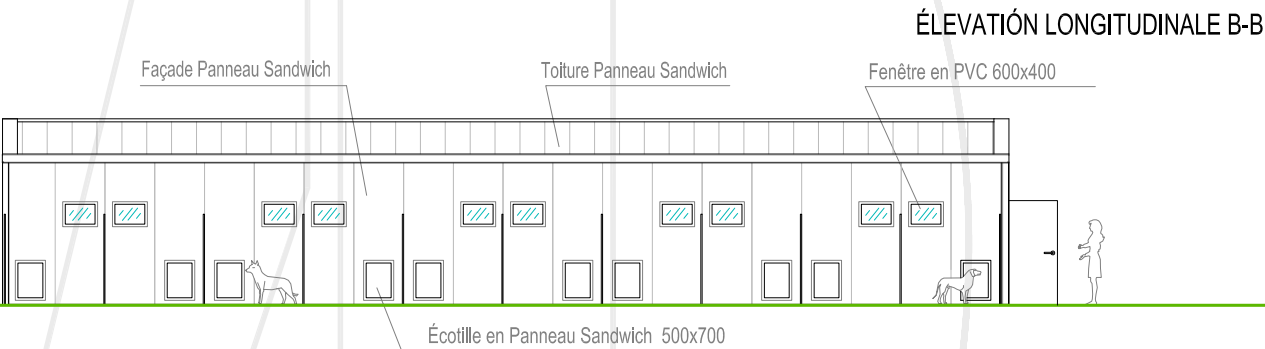

PERSPECTIVE

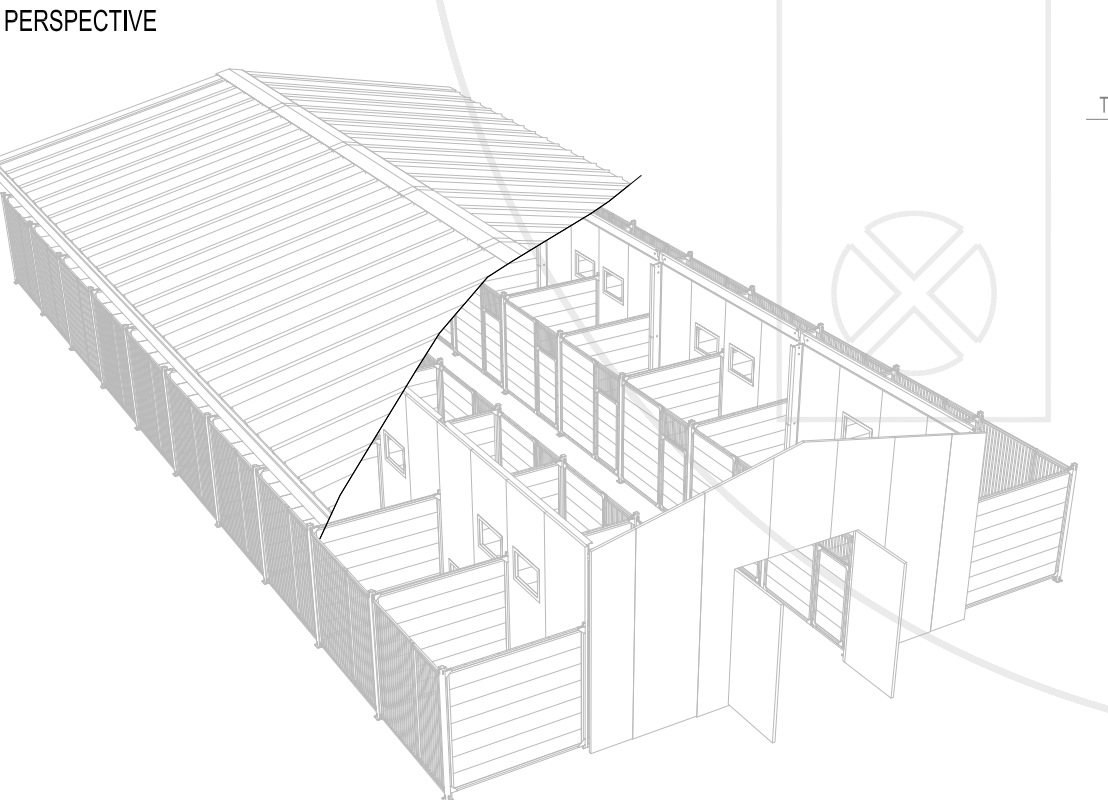

VU EN PLANTE

