




SECTION CONSTRUCTIVE

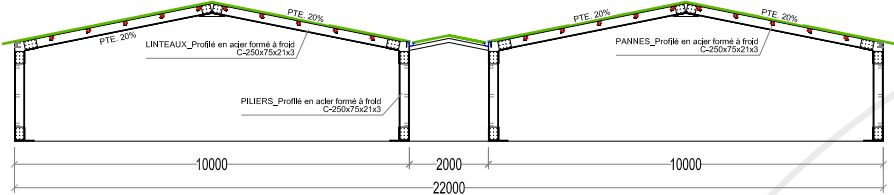


SECTION STANDARD

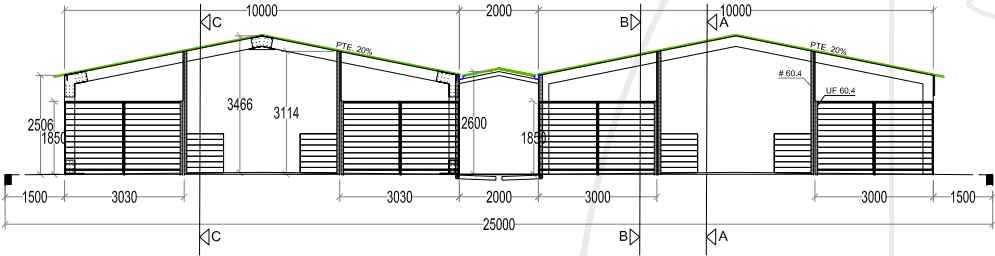


PIGNON PRINCIPAL

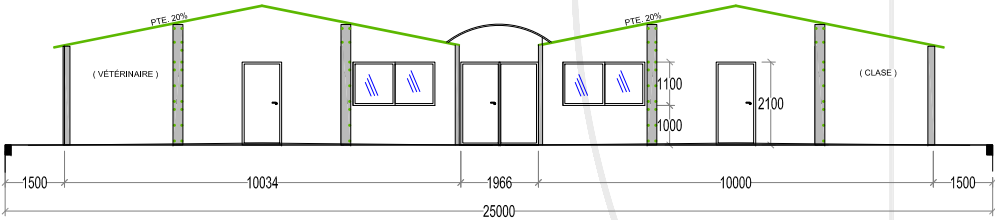


PIGNON ARRIÈRE

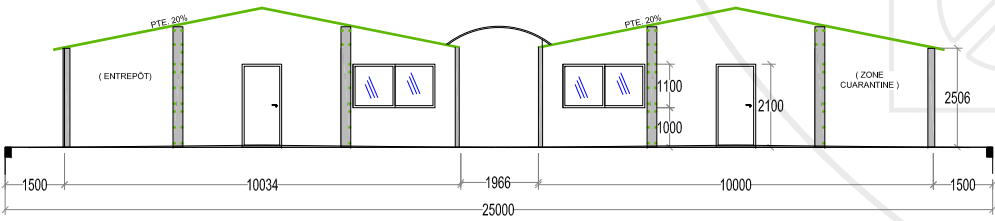

ÉLEVATION LATERAL DROITE

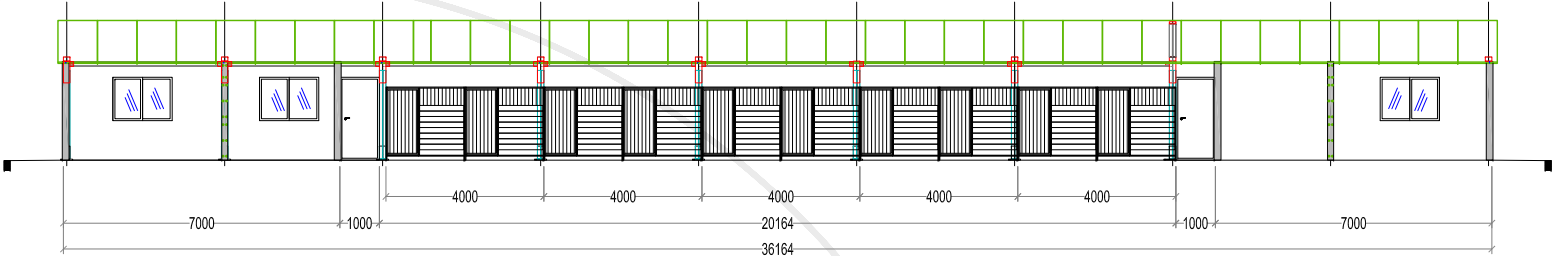

ÉLEVATION LATERAL DROITE

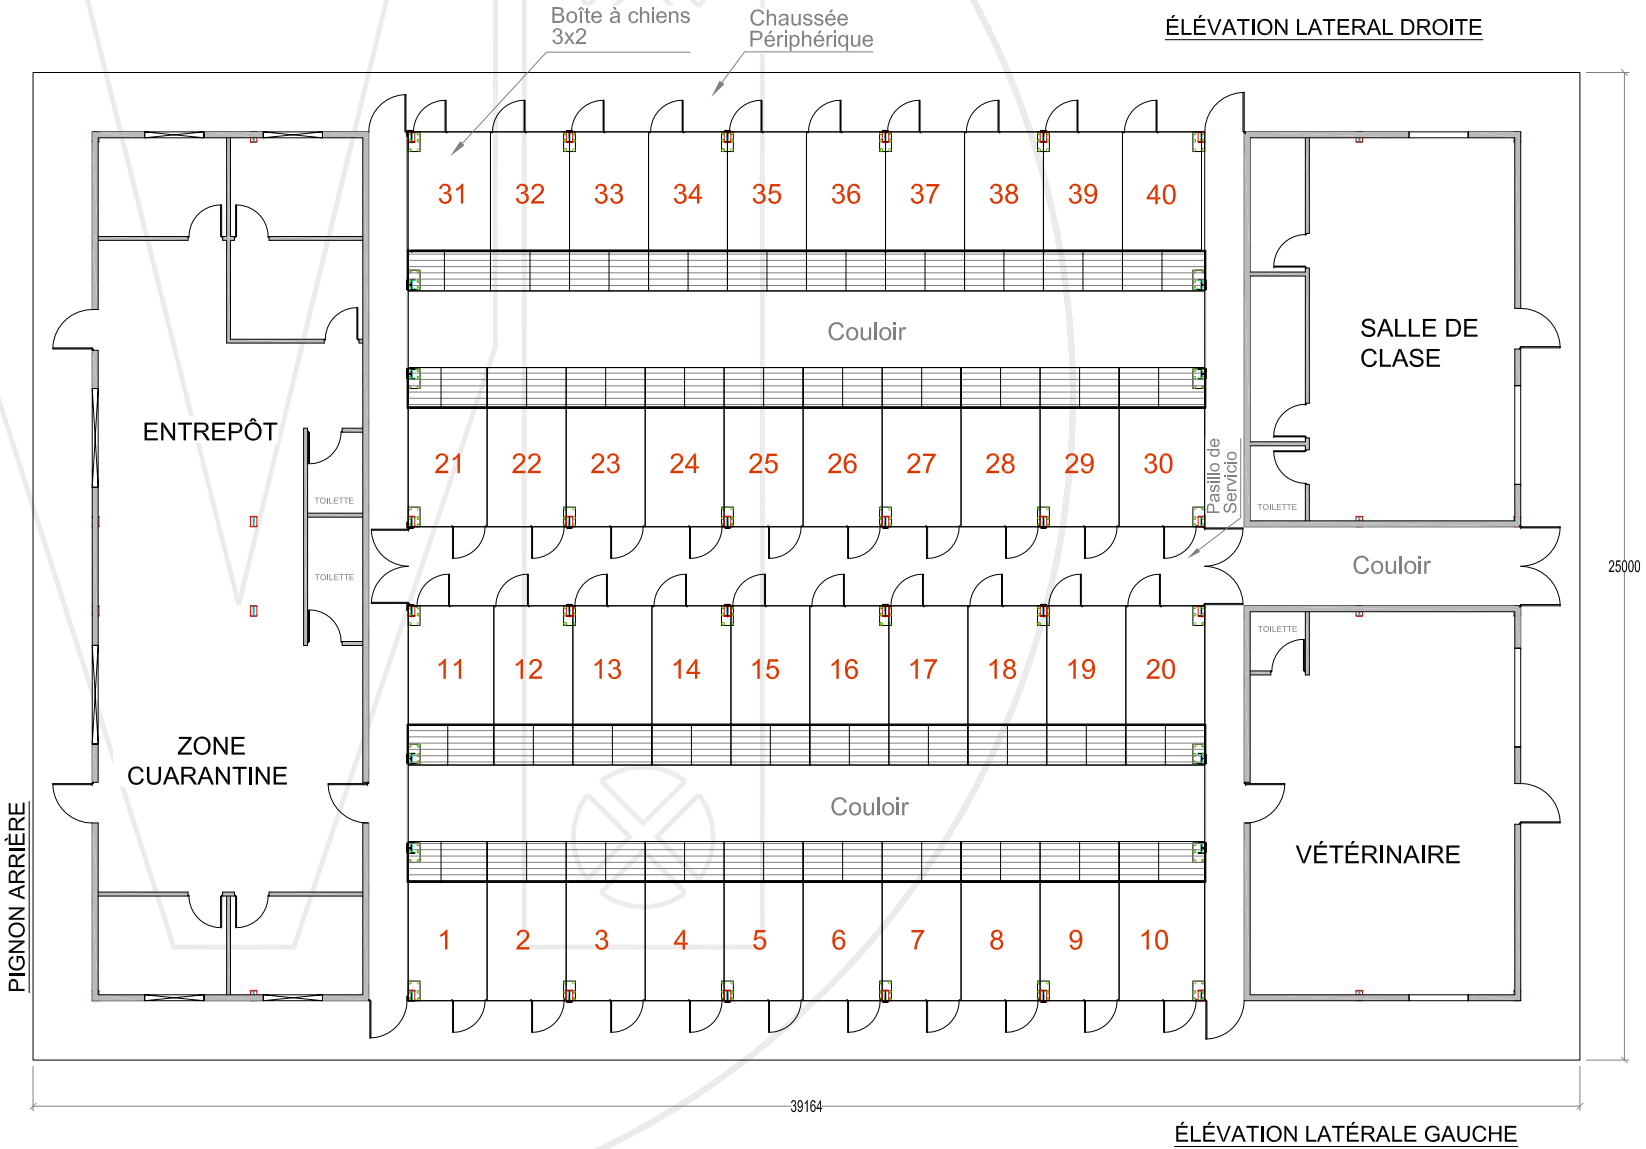

ÉLEVATION LATÉRALE GAUCHE